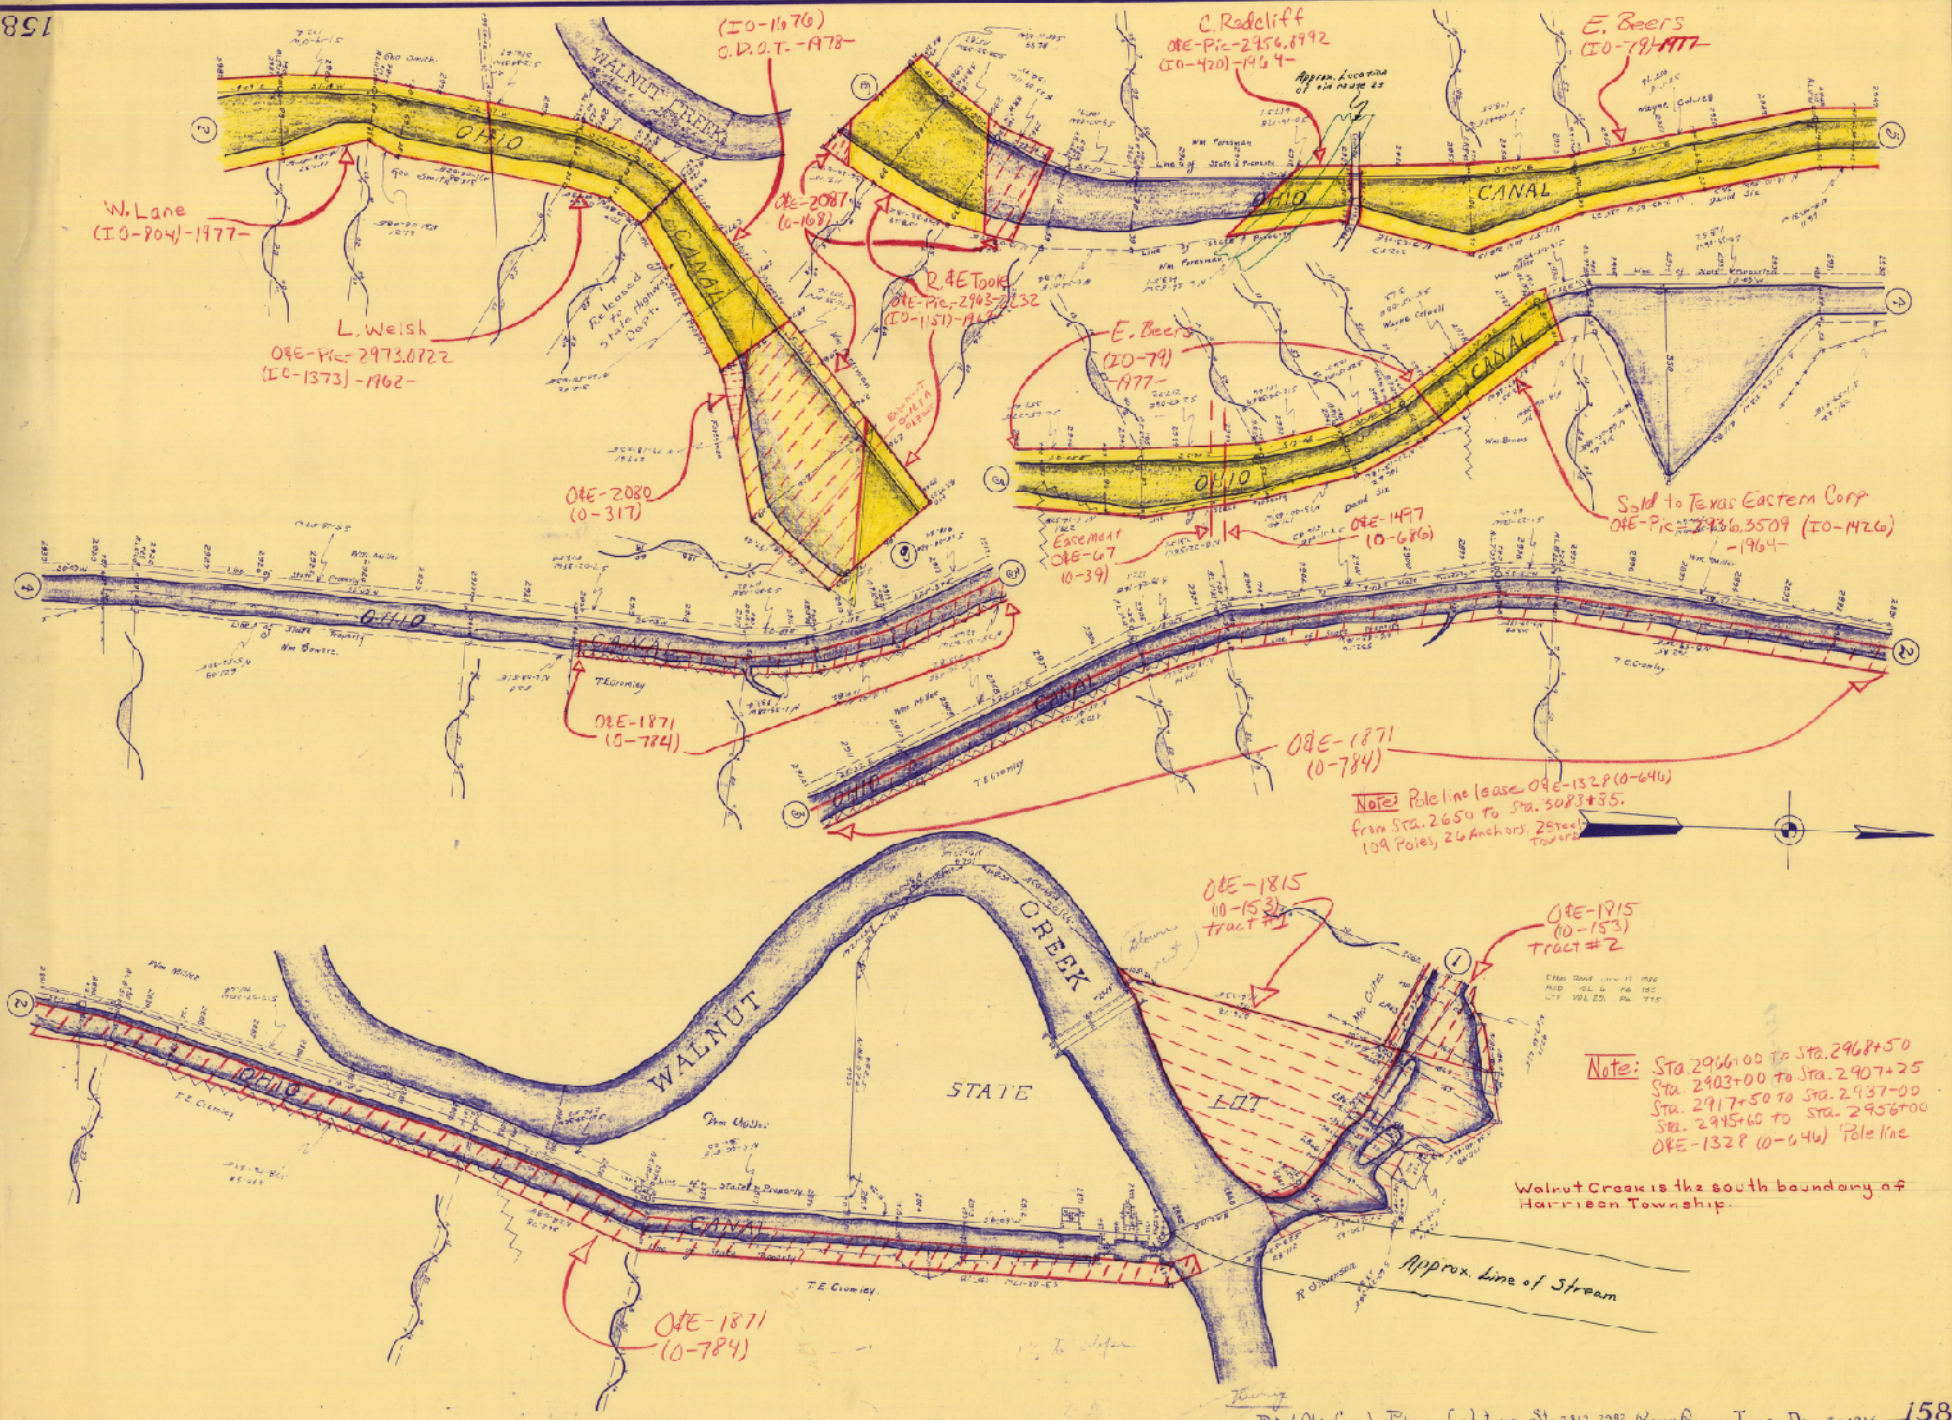

158
(IO-1676)
O.D.O.T.-1978-
C. Redcliff
O&E-Pic-2956.8992
(IO-420)-1964-
E. Beers
(IO-79)-1977-
WALNUT CREEK
OHIO
CANAL
W. Lane
(IO-804)-1977-
O&E-2087
(O-168)
R. & E. Tooke
O&E-Pic-2963-2232
(IO-1151)-1962-
L. Welsh
O&E-Pic-2973.0822
(IO-1373)-1962-
E. Beers
(IO-79)
-1977-
O&E-2080
(O-317)
Easement
O&E-67
(O-39)
O&E-1497
(O-686)
Sold to Texas Eastern Corp
O&E-Pic-2936.3509 (IO-1426)
-1964-
O&E-1871
(O-784)
O&E-1871
(O-784)
Note: Pole line lease O&E-1328 (O-646)
from Sta. 2650 to Sta. 3083+35.
109 Poles, 26 Anchors, 2 Steel Towers
O&E-1815
(O-153)
tract #1
O&E-1815
(O-153)
Tract #2
WALNUT
CREEK
STATE
LOT
Note: Sta. 2966+00 to Sta. 2968+50
Sta. 2903+00 to Sta. 2907+25
Sta. 2917+50 to Sta. 2937-00
Sta. 2945+60 to Sta. 2956+00
O&E-1328 (O-646) Pole line
Walnut Creek is the south boundary of Harrison Township.
Approx. Line of Stream
O&E-1871
(O-784)
Pat of Ohio Canal in Pickaway Co between Sta. 2863-2982 Harry Ginno-Tracer Dec-6-1916
158